

LINEA DE TRANSMISION PARAGSHA-CHICRIN 50KV
 Linea L6523

ANCHO DE FAJA SERVIDUMBRE 16M



VANO 1(T01 – T02) L6523




TORRE N 1

CONSTRUCCION

DV: Distancia vertical mas desfavorable del Conductor a la construcción

DH: Distancia horizontal desde la proyección del conductor Sobre el terreno hasta la construcción

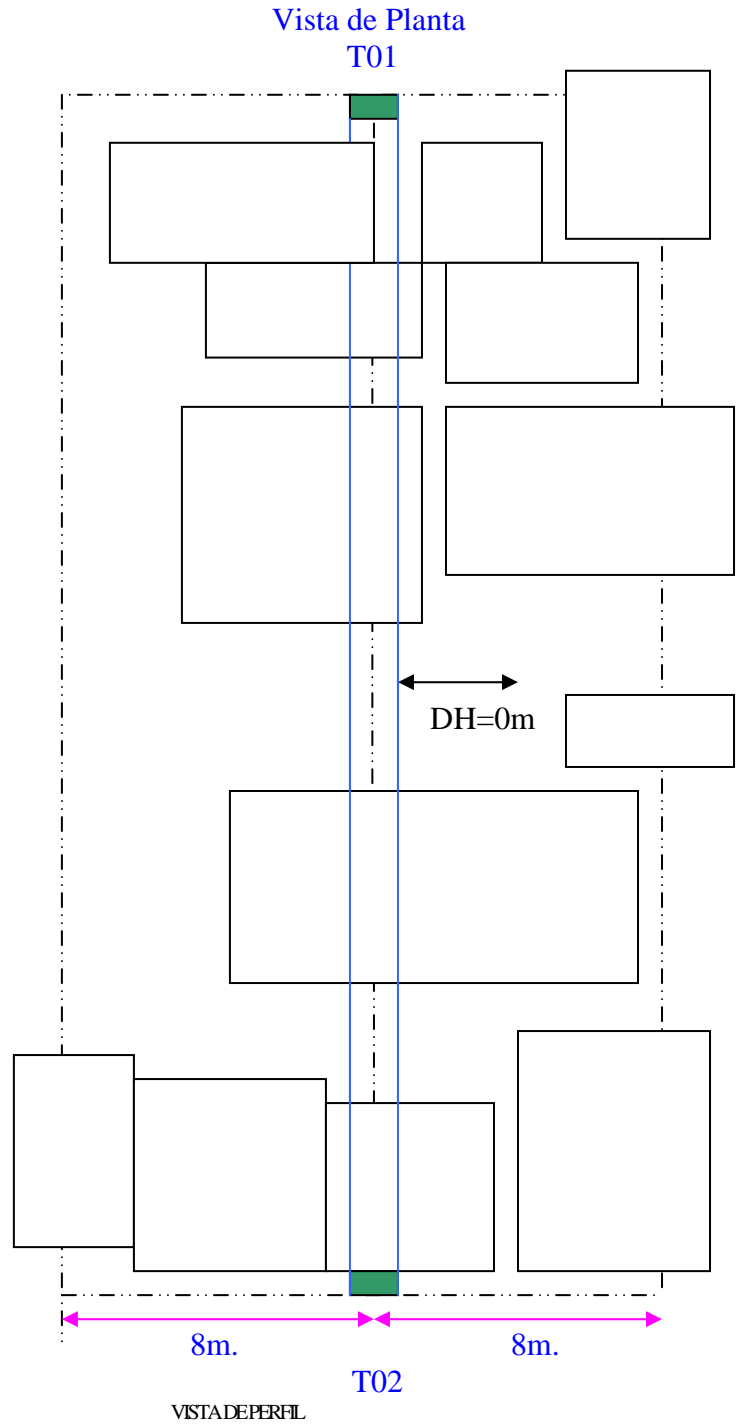

VISTA DE PERFIL

